



# スカイアリーナ スペース

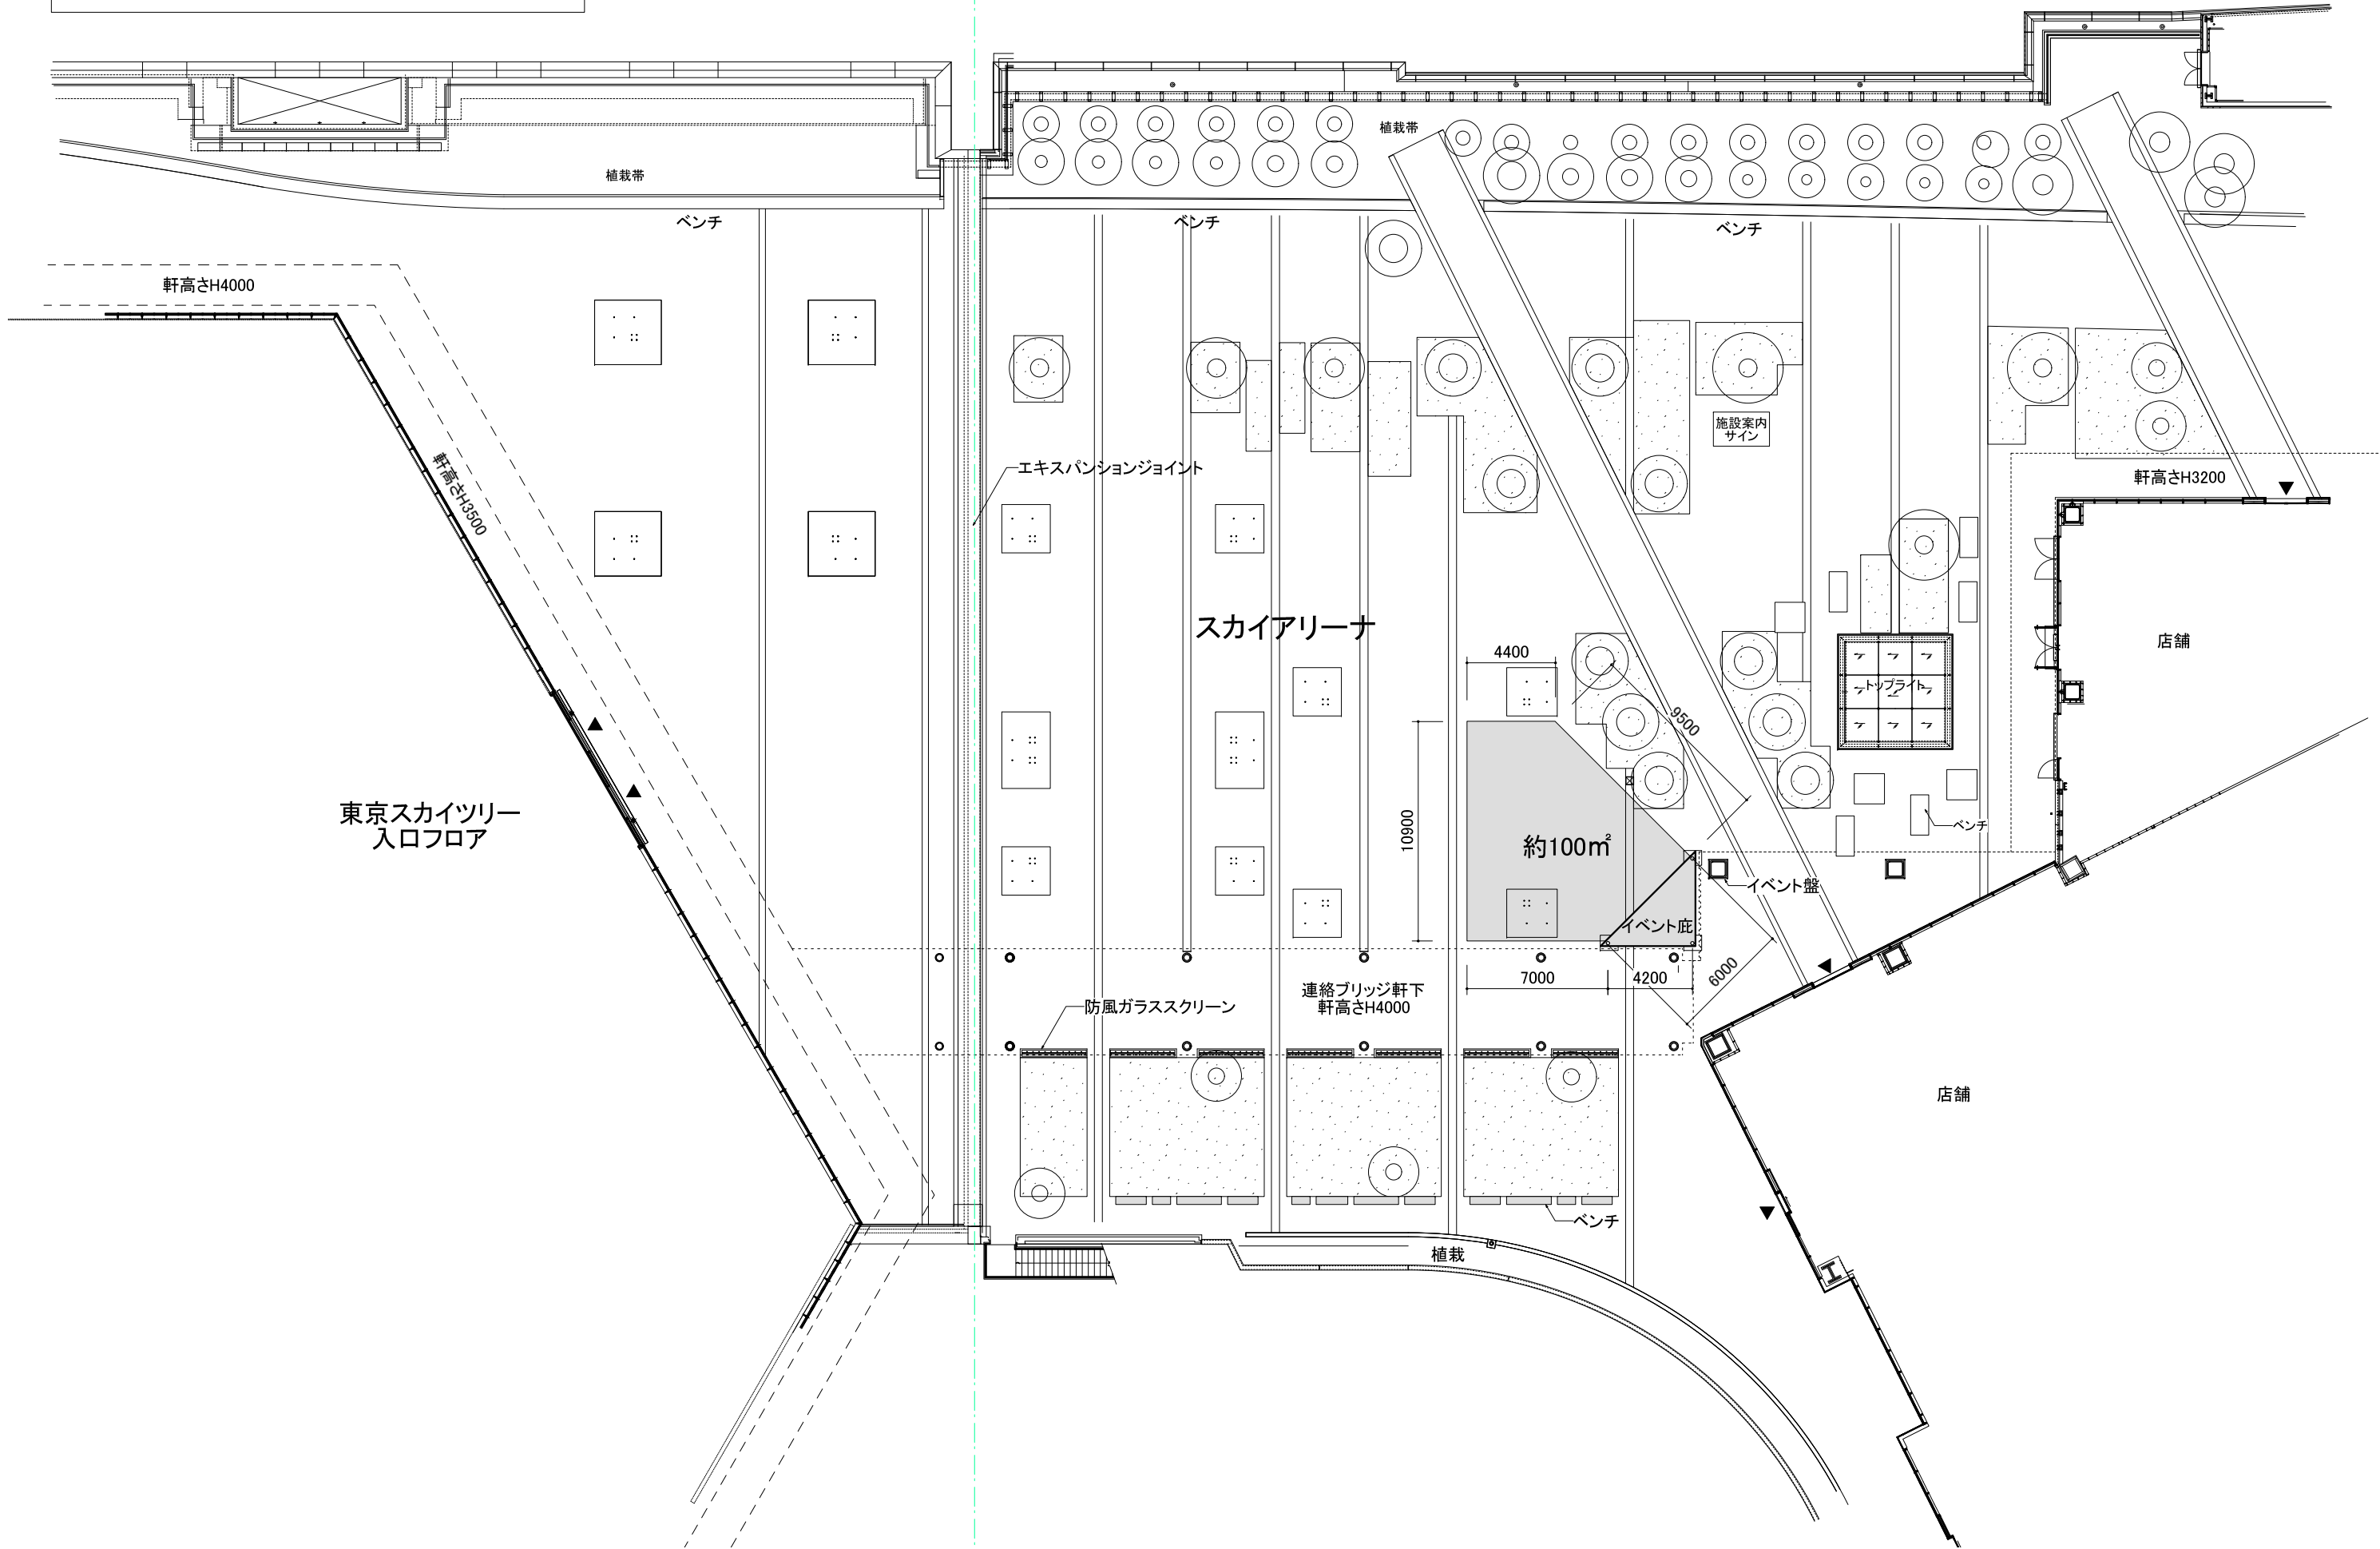

▶ 館内入口を示す □ : 芝生 ○ : 樹木

※寸法は、目安としてご考慮ください。 ※お客様の流動の状況等によっては、使用範囲を変更・縮小する場合がございます。

# 東1階 エントランススペース

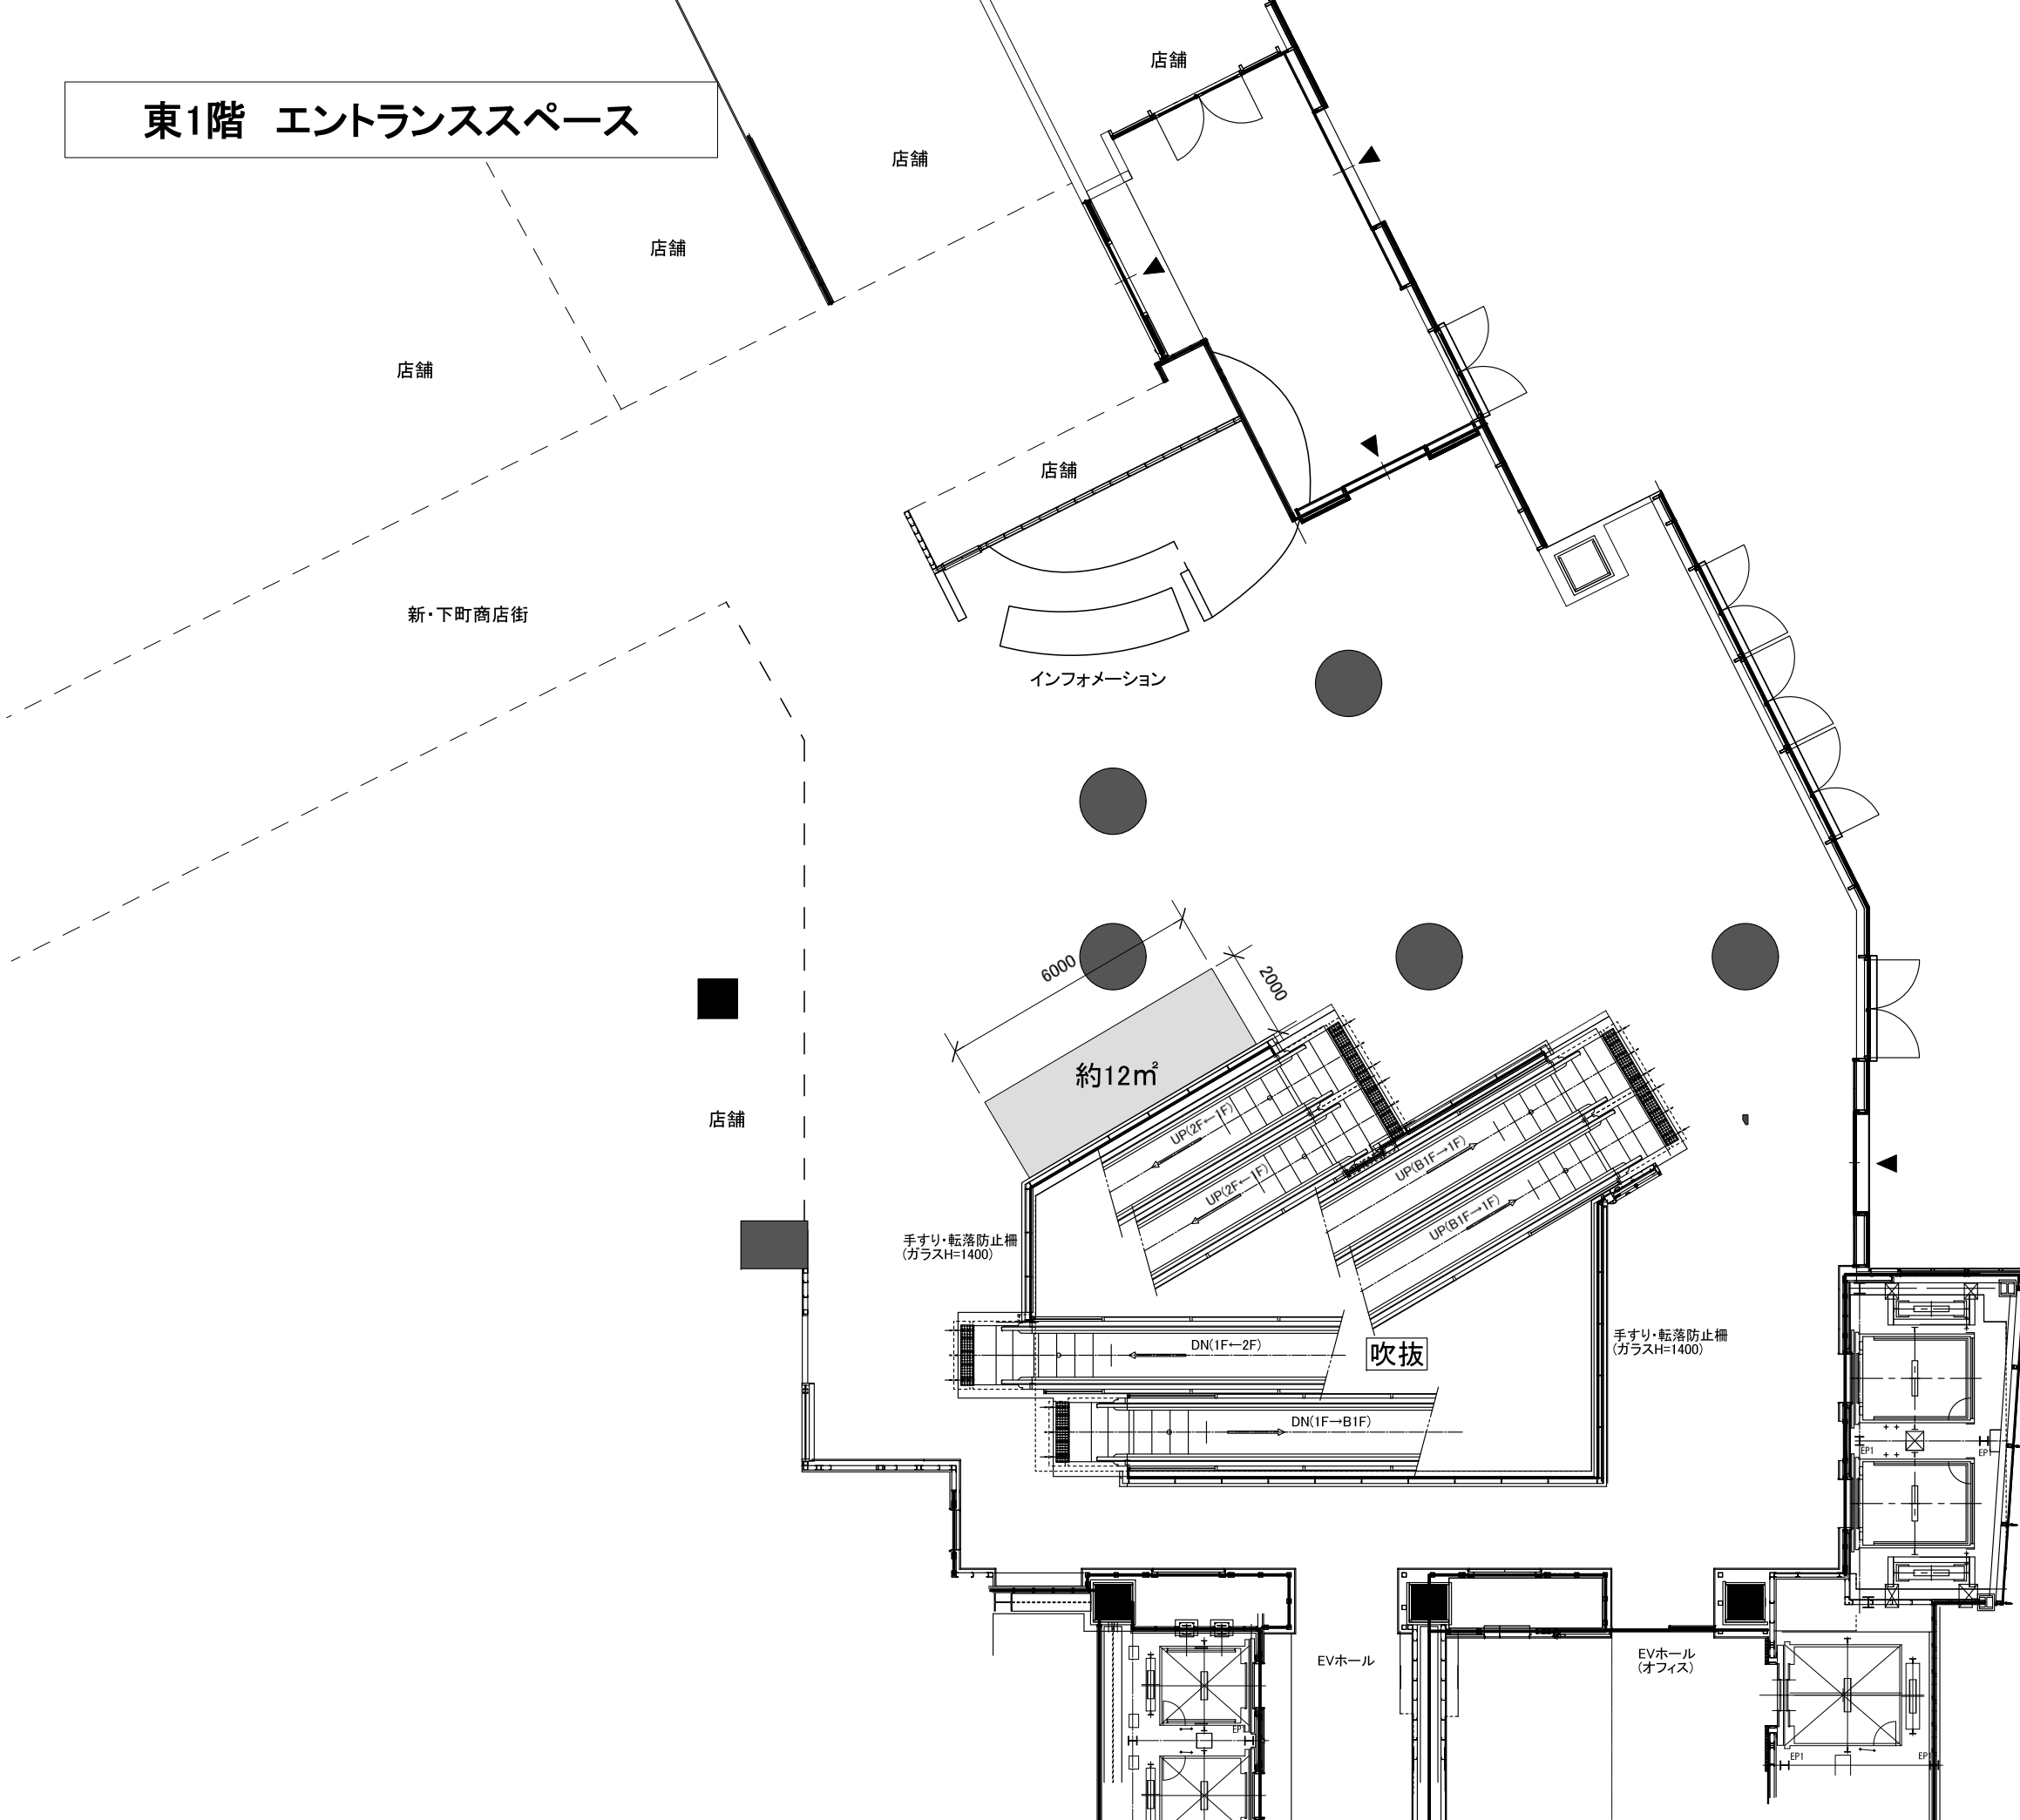

▶ 館内入口 ※寸法は、目安としてご考慮ください。 ※お客様の流動の状況等によっては、使用範囲を変更・縮小する場合がございます。

PLACE  
イーストヤード1階 東1階エントランススペース

SCALE  
1/150 (A3)

地下3階 エントランススペース

